


Mapa nr.5

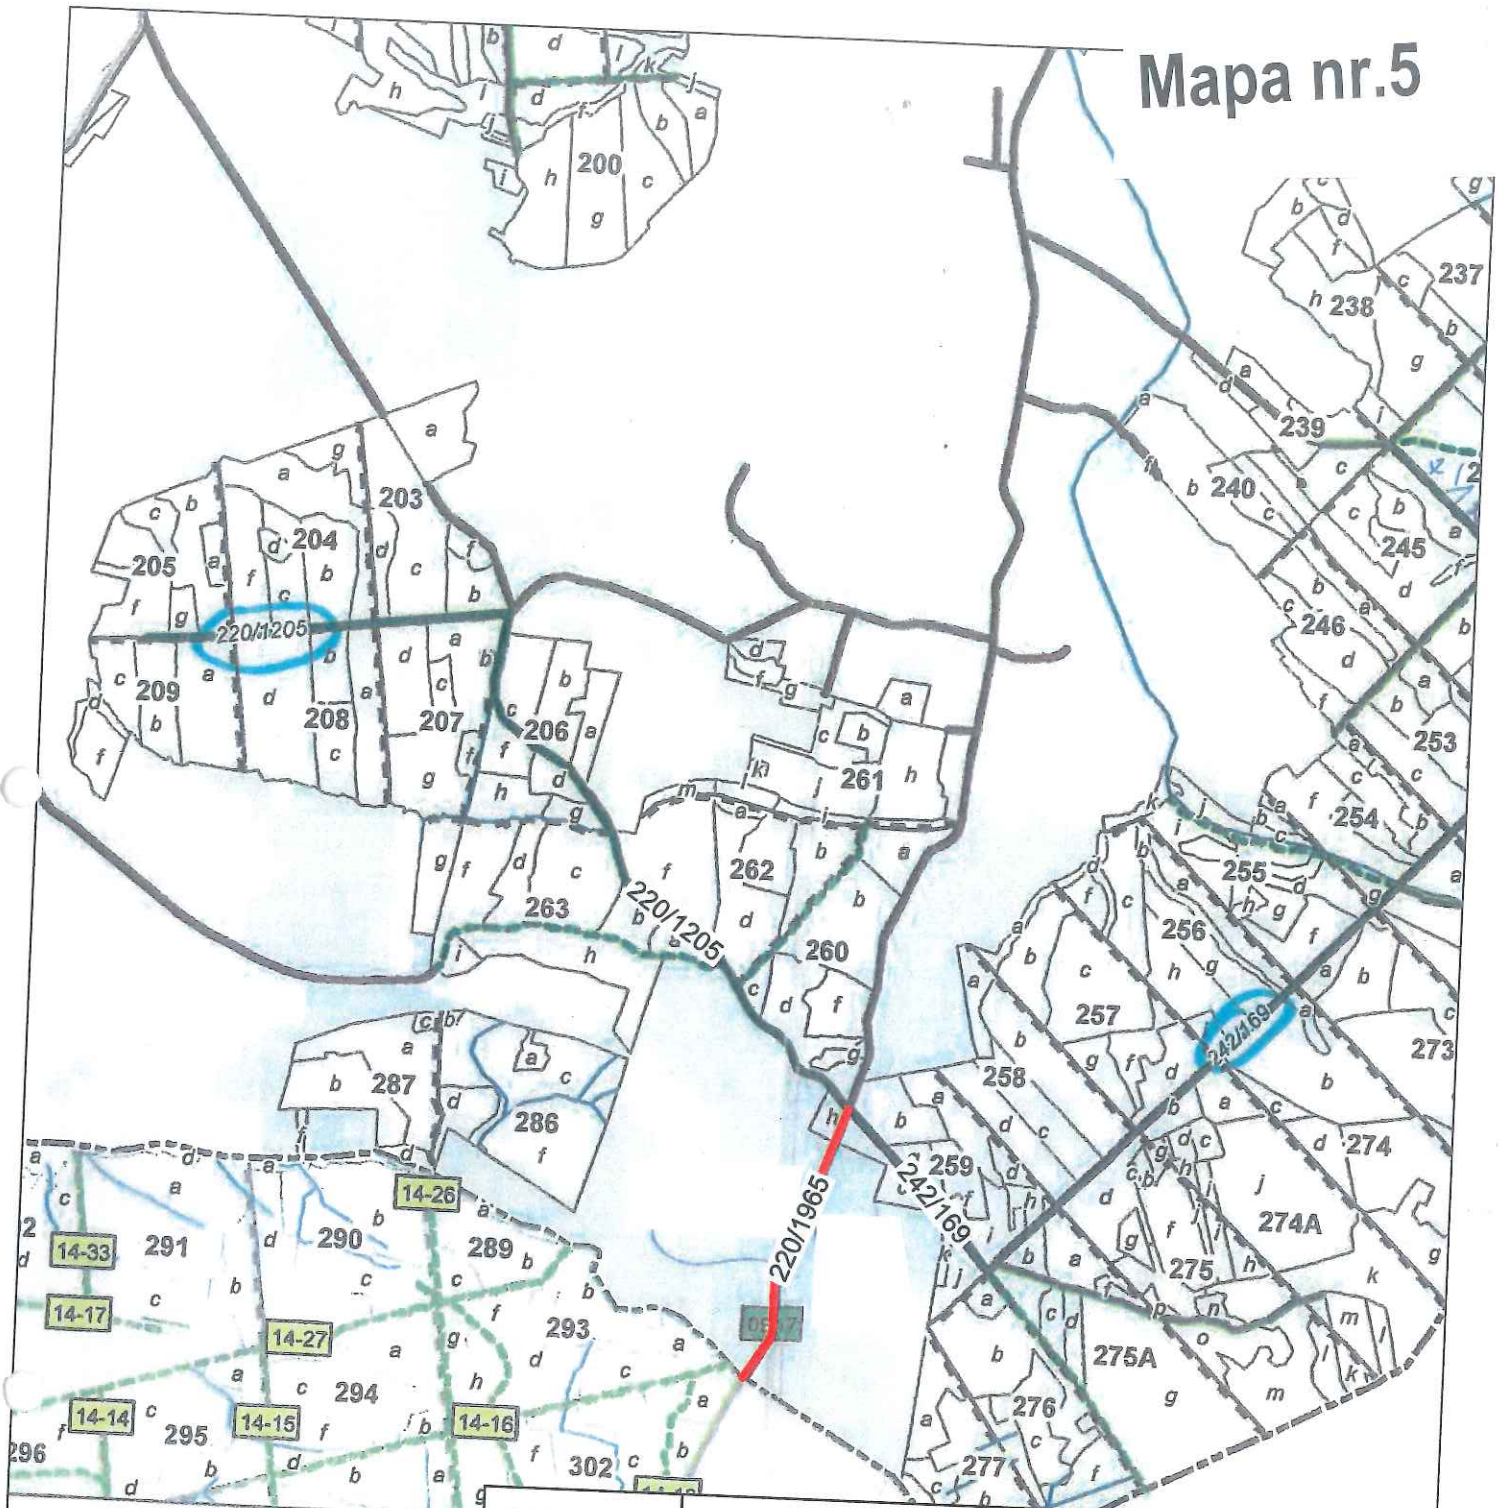

Obiekt	Projekt Stałej Organizacji Ruchu		
Adres Obiektu	Od drogi powiatowej nr 2606R w oddz. 308 w Leśnictwie Wielkie Oczy, koniec na drodze innej własności w oddz. 259 w Leśnictwie Krowica, gmina Lubaczów. Działki: 2, obręb ewid. Wólka Żmijowska, gmina Wielkie Oczy, dz. Nr. 299/2 obręb Majdan Lipowiecki, gmina Lubaczów, powiat lubaczowski		
Treść Rysunku	ORIENTACJA	Skala: 1:25 000	Faza: P.B
Inwestor	Nadleśnictwo Lubaczów		Data: 06.2021
Adres Inwestora	ul. Słowackiego 20, 37-600 Lubaczów		Nr rys. 1
Projektował:			
Imię i Nazwisko	Specjalność	Nr uprawnień	Podpis
Feliks Sopol	Konstrukcyjno - bud.	UAN-III/7342/39/98	