


# Mapa nr.1

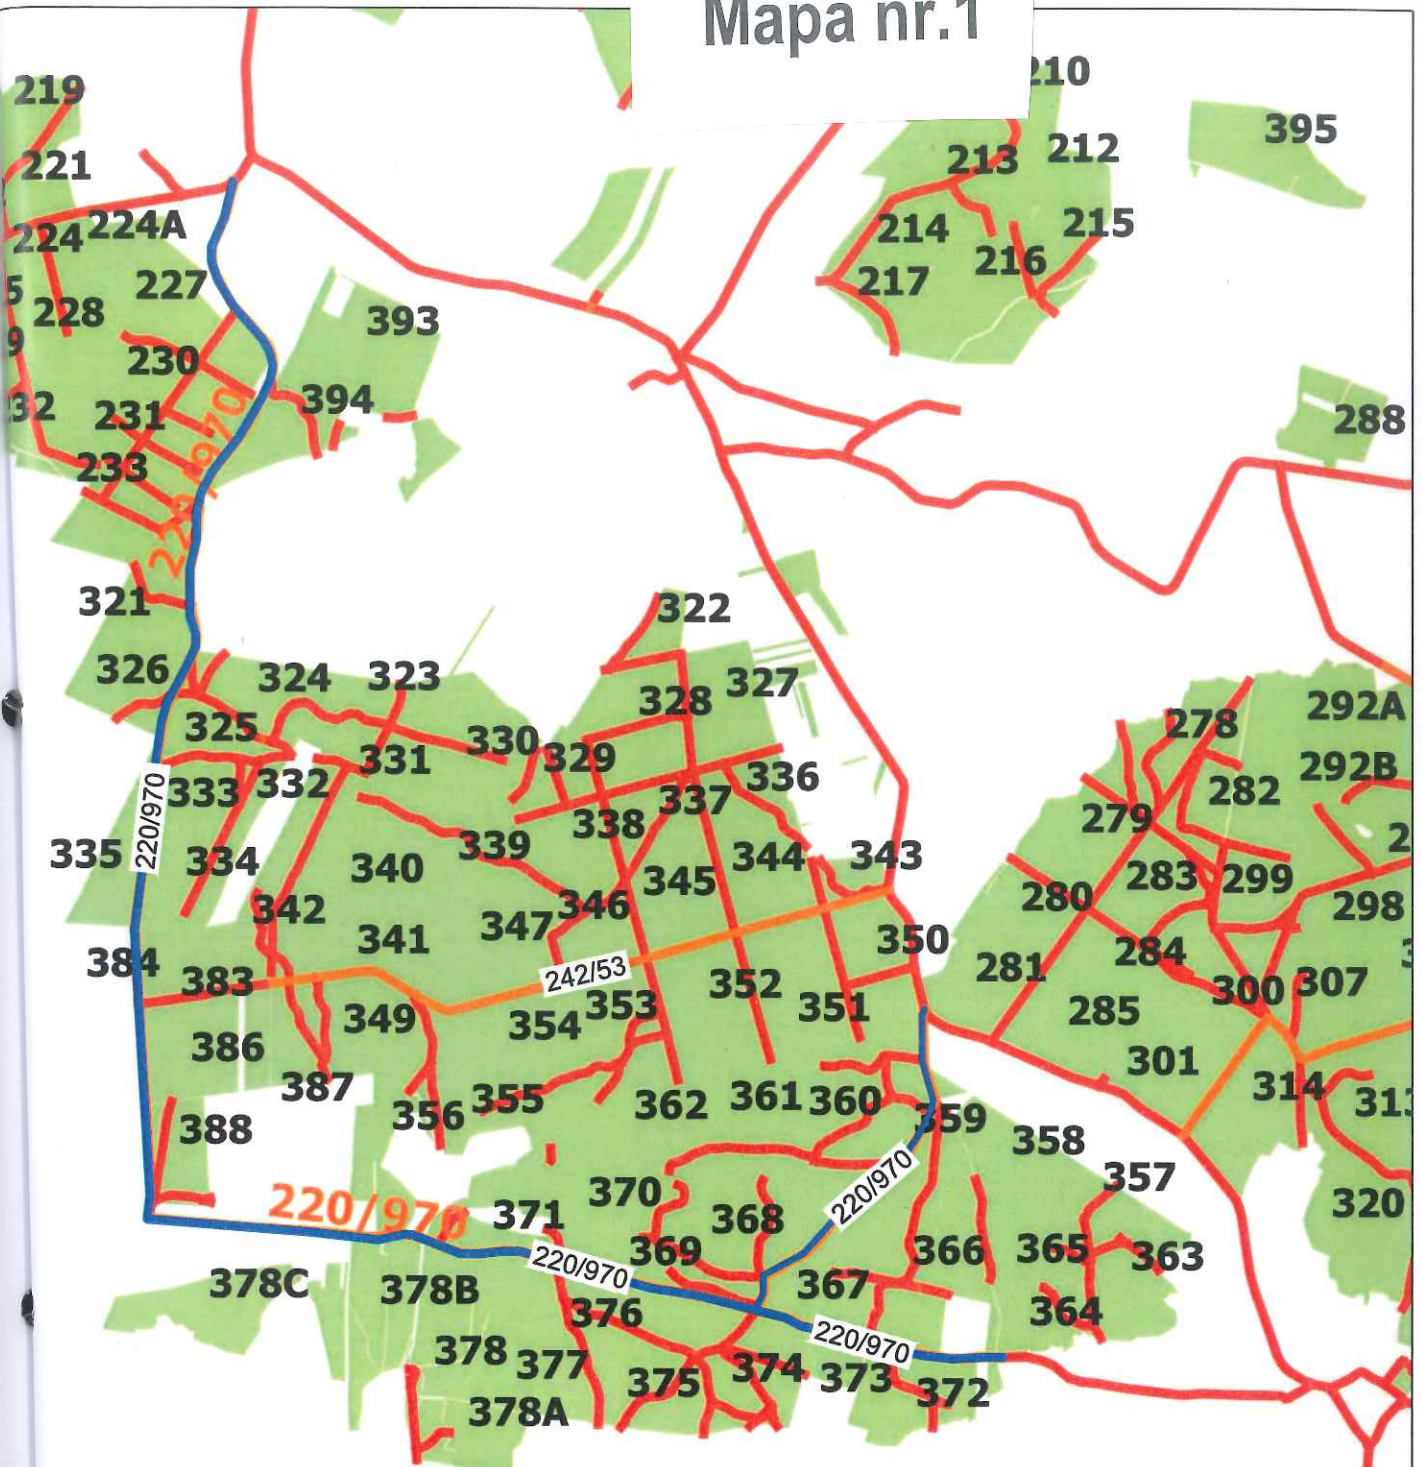

Obiekt	Projekt Stałej Organizacji Ruchu		
Adres Obiektu	Od drogi powiatowe nr 1676R w oddz. 224A w leśnictwie Łukawiec, koniec na drodze powiatowej nr 1677R w oddz. 359 w leśnictwie Wielkie Oczy, gmina Wielkie Oczy. Działki: 2406/1,2406/2,2511,1120,1121,1118,1119/1,6081 obręb ewid. Łukawiec, nr 345, 364/2, 420/4, 424/3, 930, 879, 929, 922, 7/4, 7/2 obręb ewid. Wielkie Oczy, gmina Wielkie Oczy, powiat lubaczowski		
Treść Rysunku	ORIENTACJA	Skala: 1:25 000	Faza: P.B
Inwestor	Nadleśnictwo Lubaczów		Data: 06.2021
Adres Inwestora	ul. Słowackiego 20, 37-600 Lubaczów		Nr rys. 1
Projektował:			
Imię i Nazwisko	Specjalność	Nr uprawnień	Podpis
Feliks Sopol	Konstrukcyjno - bud.	UAN-III/7342/39/98	