


Mapa nr.6

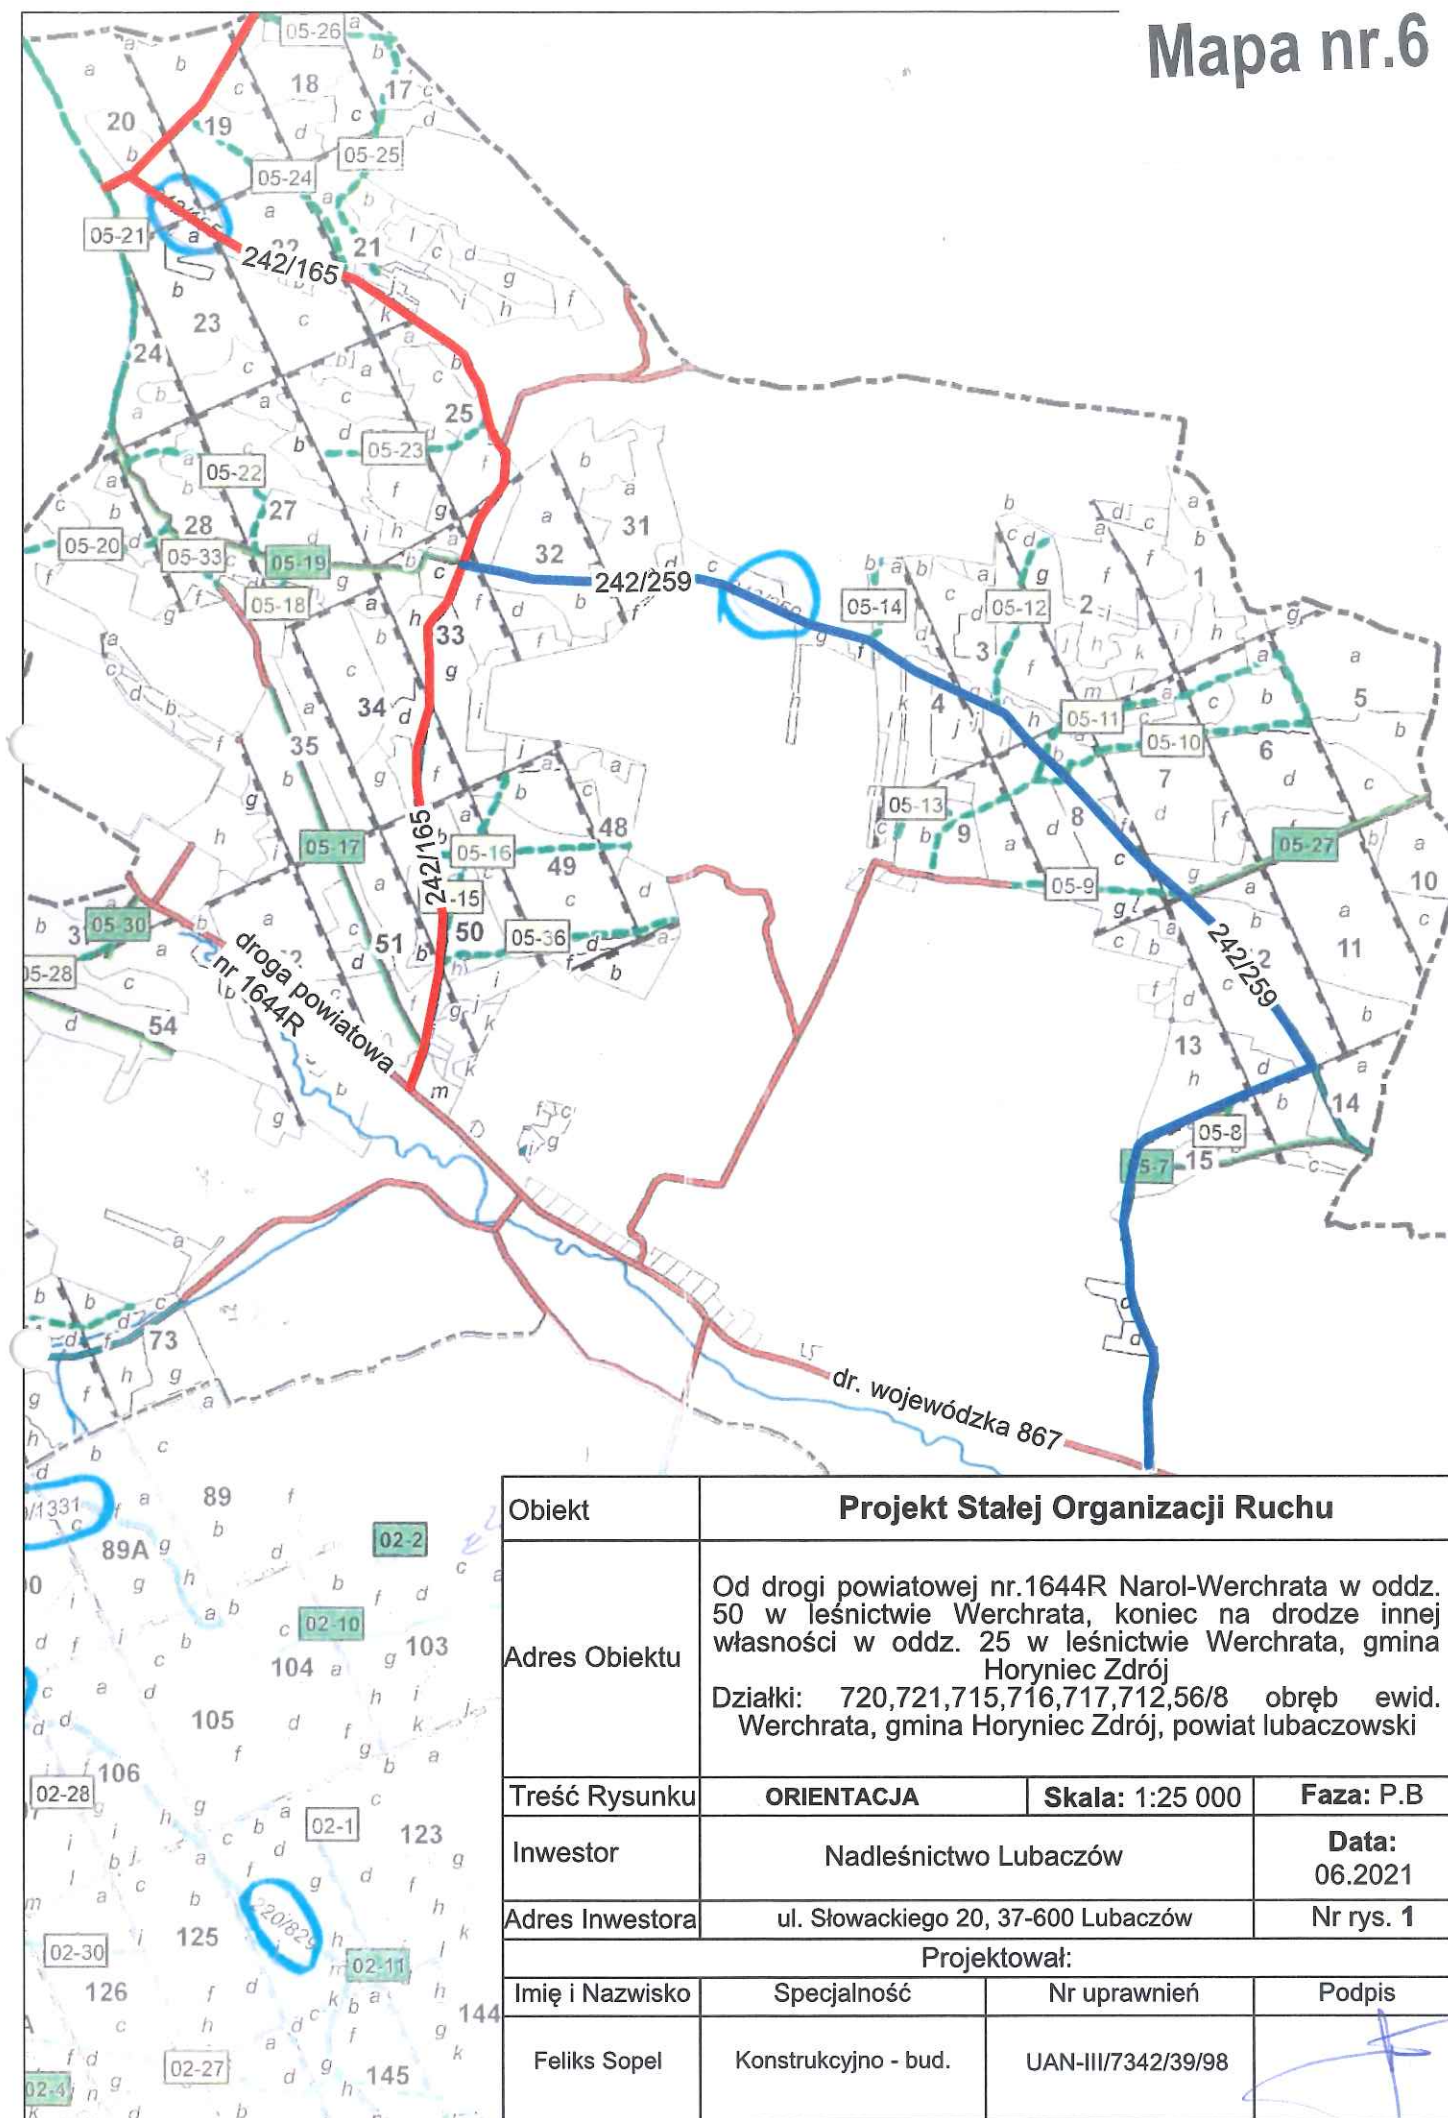

Obiekt	Projekt Stałej Organizacji Ruchu		
Adres Obiektu	Od drogi powiatowej nr.1644R Narol-Werchrata w oddz. 50 w leśnictwie Werchrata, koniec na drodze innej własności w oddz. 25 w leśnictwie Werchrata, gmina Horyniec Zdrój Działki: 720,721,715,716,717,712,56/8 obręb ewid. Werchrata, gmina Horyniec Zdrój, powiat lubaczowski		
Treść Rysunku	ORIENTACJA	Skala: 1:25 000	Faza: P.B
Inwestor	Nadleśnictwo Lubaczów		Data: 06.2021
Adres Inwestora	ul. Słowackiego 20, 37-600 Lubaczów		Nr rys. 1
Projektował:			
Imię i Nazwisko	Specjalność	Nr uprawnień	Podpis
Feliks Sopol	Konstrukcyjno - bud.	UAN-III/7342/39/98	