


Mapa nr.3

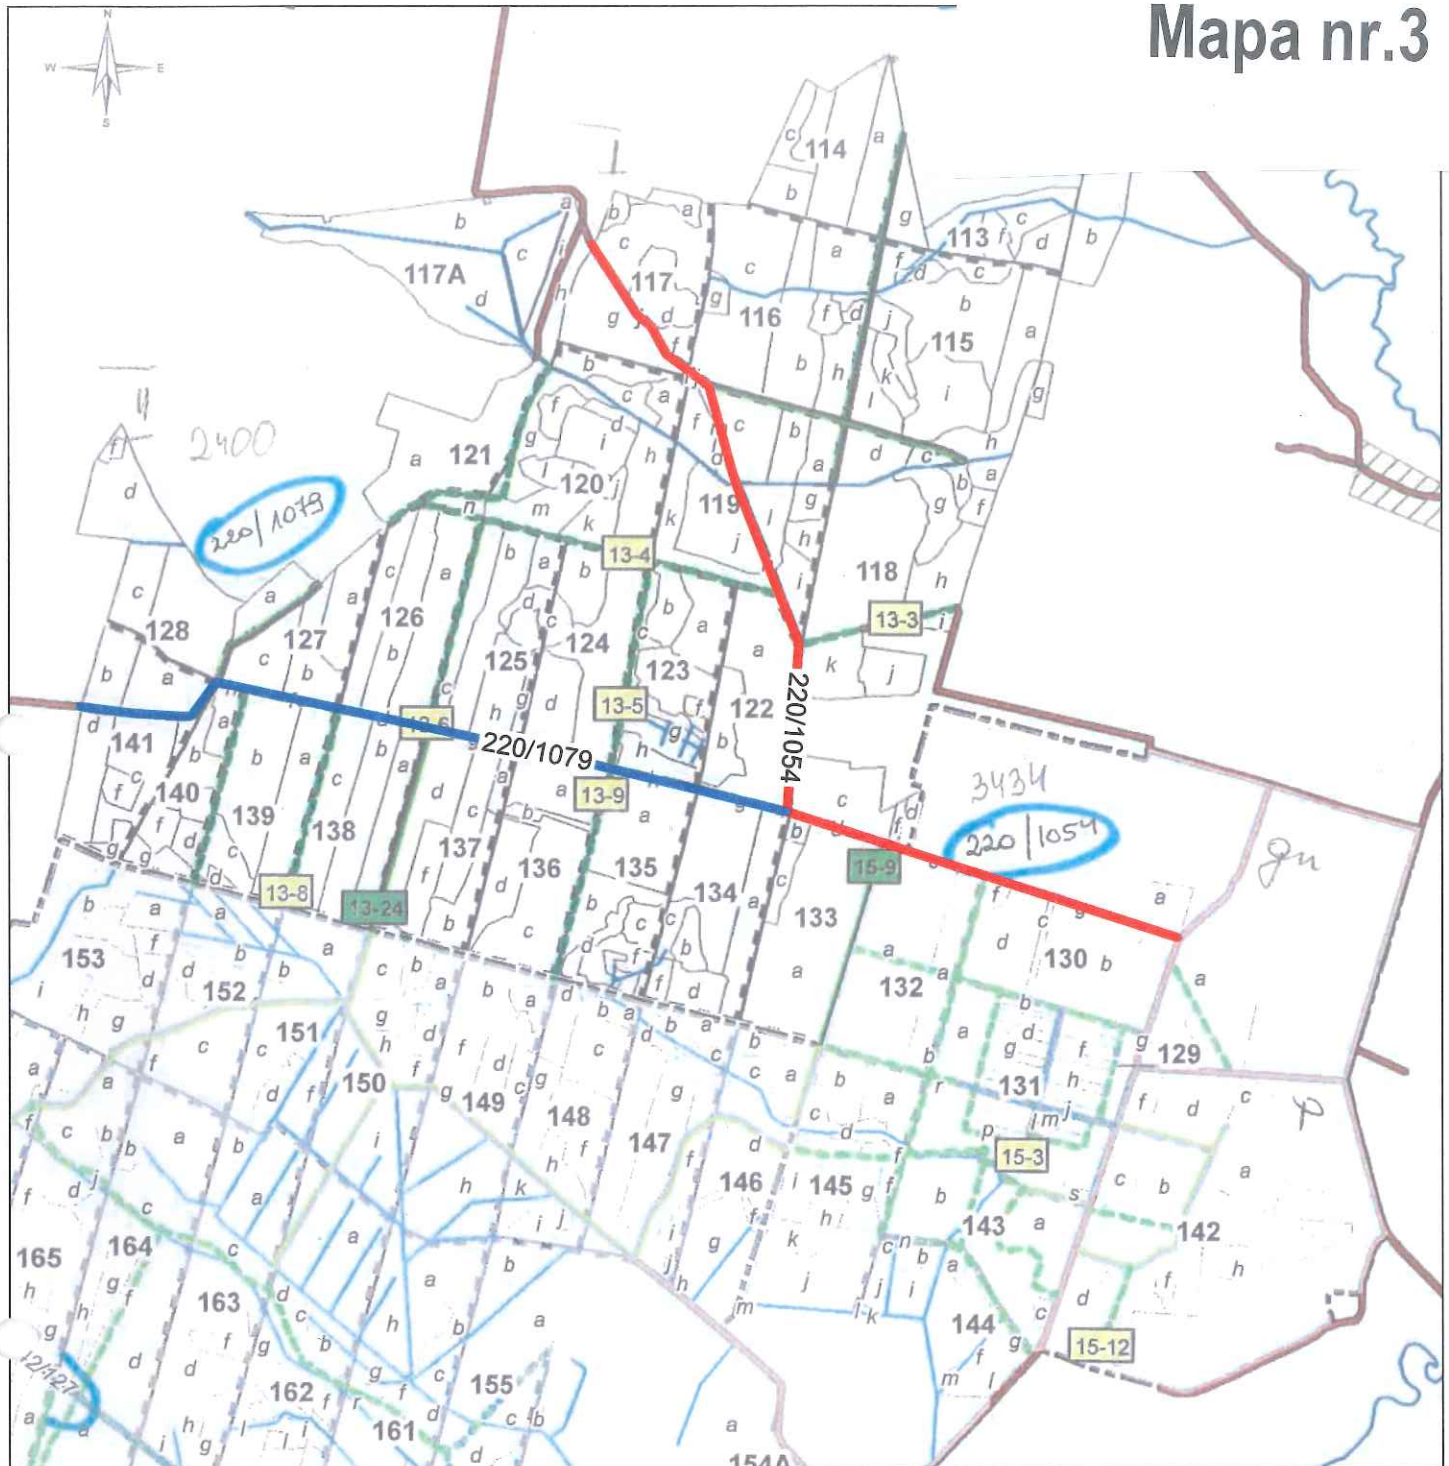

Obiekt	Projekt Stałej Organizacji Ruchu		
Adres Obiektu	Od drogi wew. gm. Lubaczów w oddz. 130 w Leśnictwie Opaka, koniec na drodze innej własności w oddz. 117 w Leśnictwie Opaka. Droga nr 220/1079 koniec na drodze innej własności gm. Oleszyce w oddz.141. Działki: 278, 277, 274, obr. ewid. Opaka, gm. Lubaczów, dz. 660 obręb Opaka, nr.164, obręb Sucha Wola, gmina Oleszyce, powiat lubaczowski		
Treść Rysunku	ORIENTACJA	Skala: 1:25 000	Faza: P.B
Inwestor	Nadleśnictwo Lubaczów		Data: 06.2021
Adres Inwestora	ul. Słowackiego 20, 37-600 Lubaczów		Nr rys. 1
Projektował:			
Imię i Nazwisko	Specjalność	Nr uprawnień	Podpis
Feliks Sopol	Konstrukcyjno - bud.	UAN-III/7342/39/98	