


Mapa nr.4

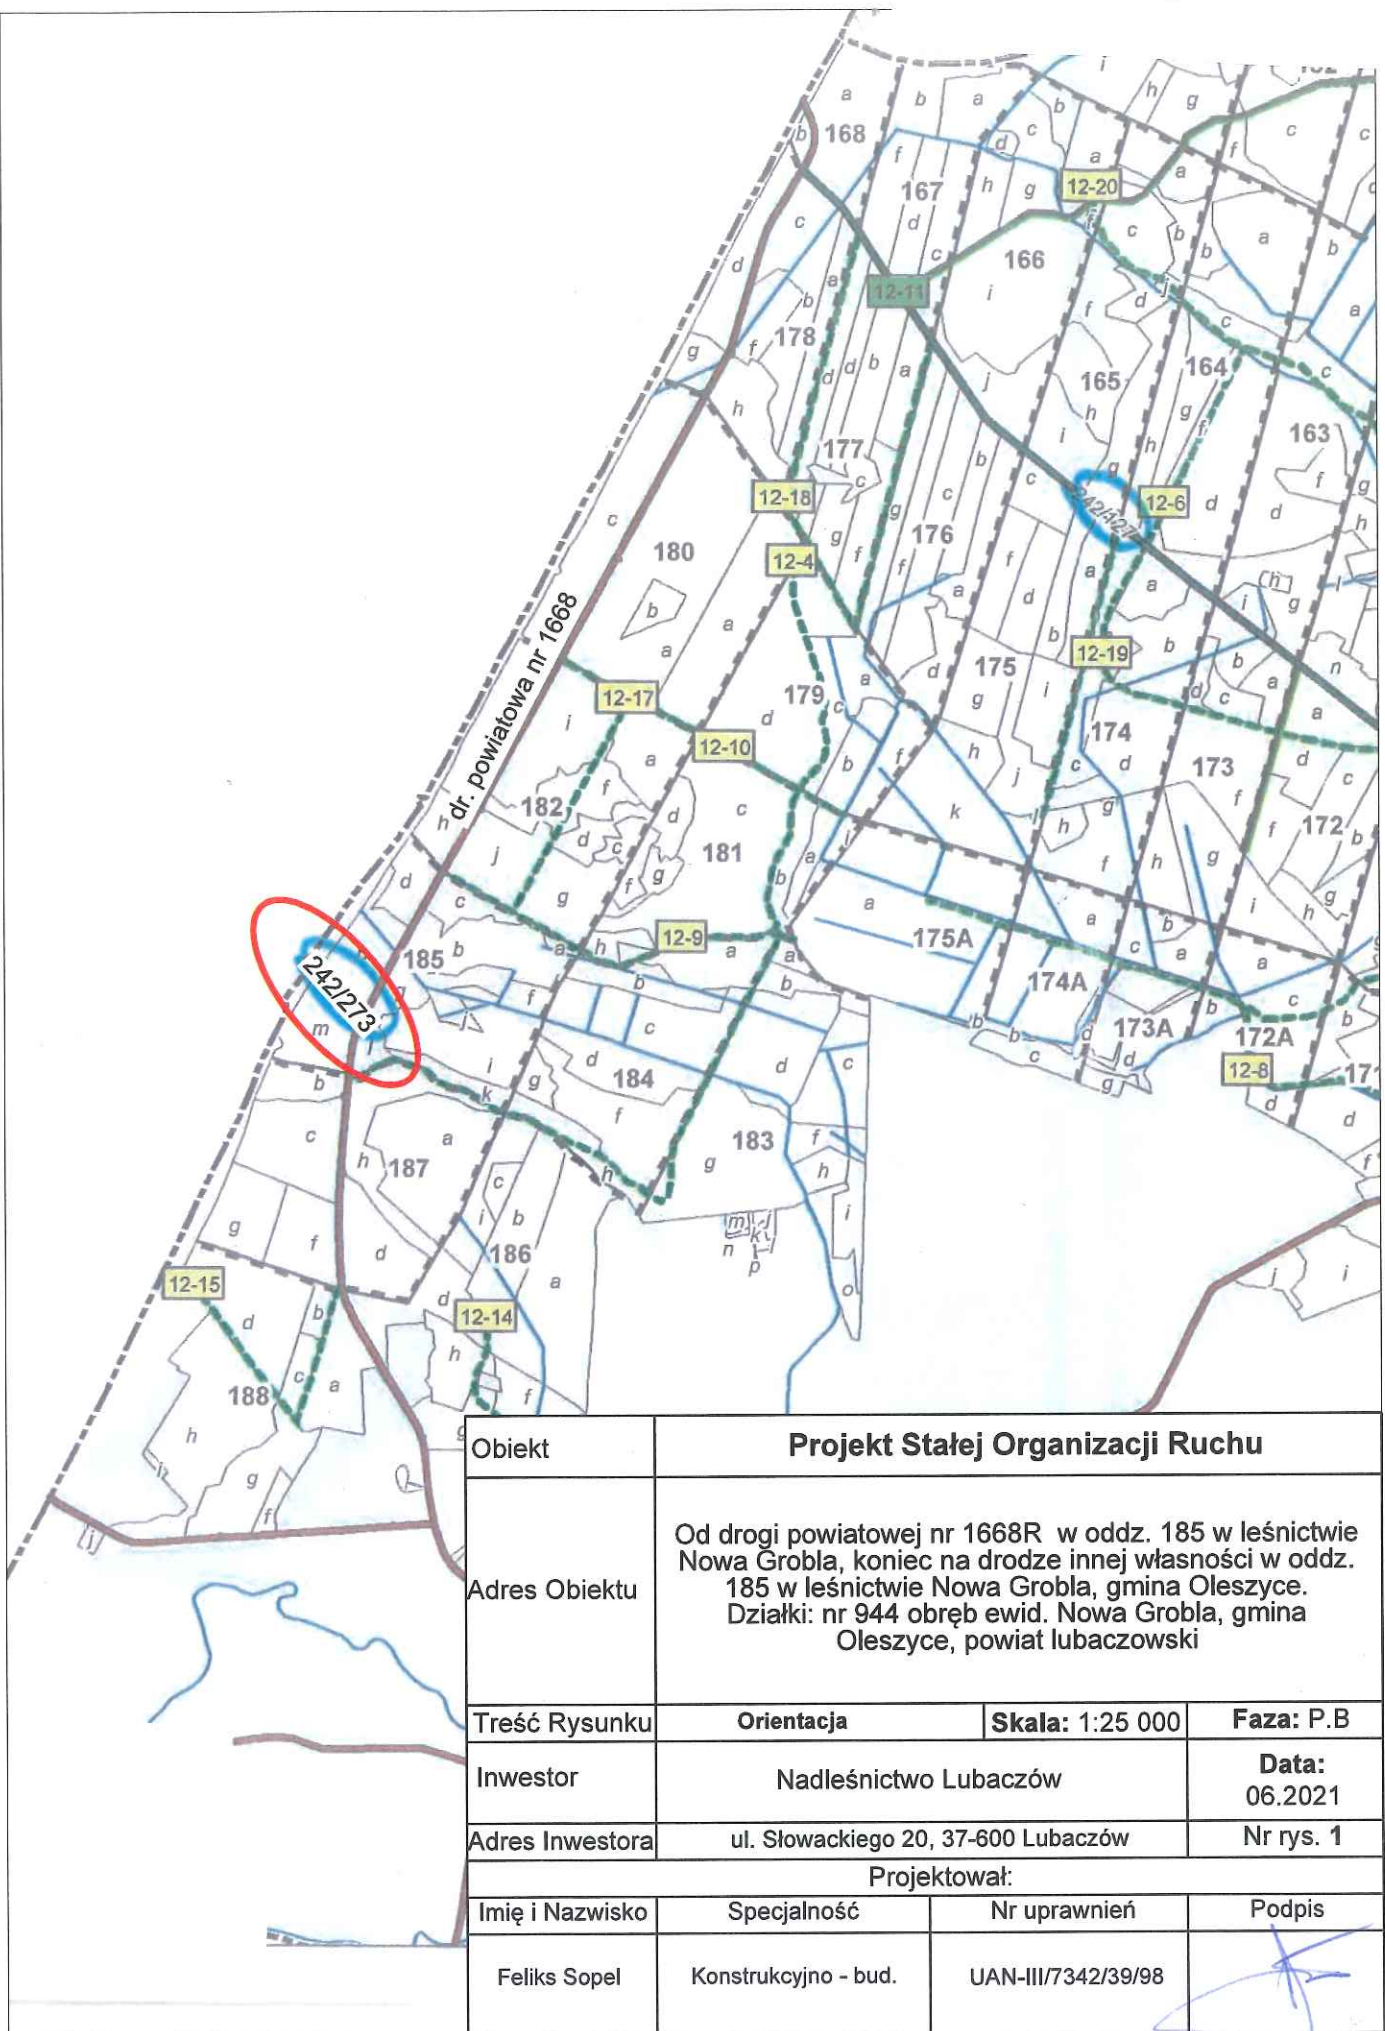

Obiekt	Projekt Stałej Organizacji Ruchu		
Adres Obiektu	Od drogi powiatowej nr 1668R w oddz. 185 w leśnictwie Nowa Grobla, koniec na drodze innej własności w oddz. 185 w leśnictwie Nowa Grobla, gmina Oleszyce. Działki: nr 944 obręb ewid. Nowa Grobla, gmina Oleszyce, powiat lubaczowski		
Treść Rysunku	Orientacja	Skala: 1:25 000	Faza: P.B
Inwestor	Nadleśnictwo Lubaczów		Data: 06.2021
Adres Inwestora	ul. Słowackiego 20, 37-600 Lubaczów		Nr rys. 1
Projektował:			
Imię i Nazwisko	Specjalność	Nr uprawnień	Podpis
Feliks Sopol	Konstrukcyjno - bud.	UAN-III/7342/39/98	